DATA	REV.N	MODIFICAÇÕES	REVISTO

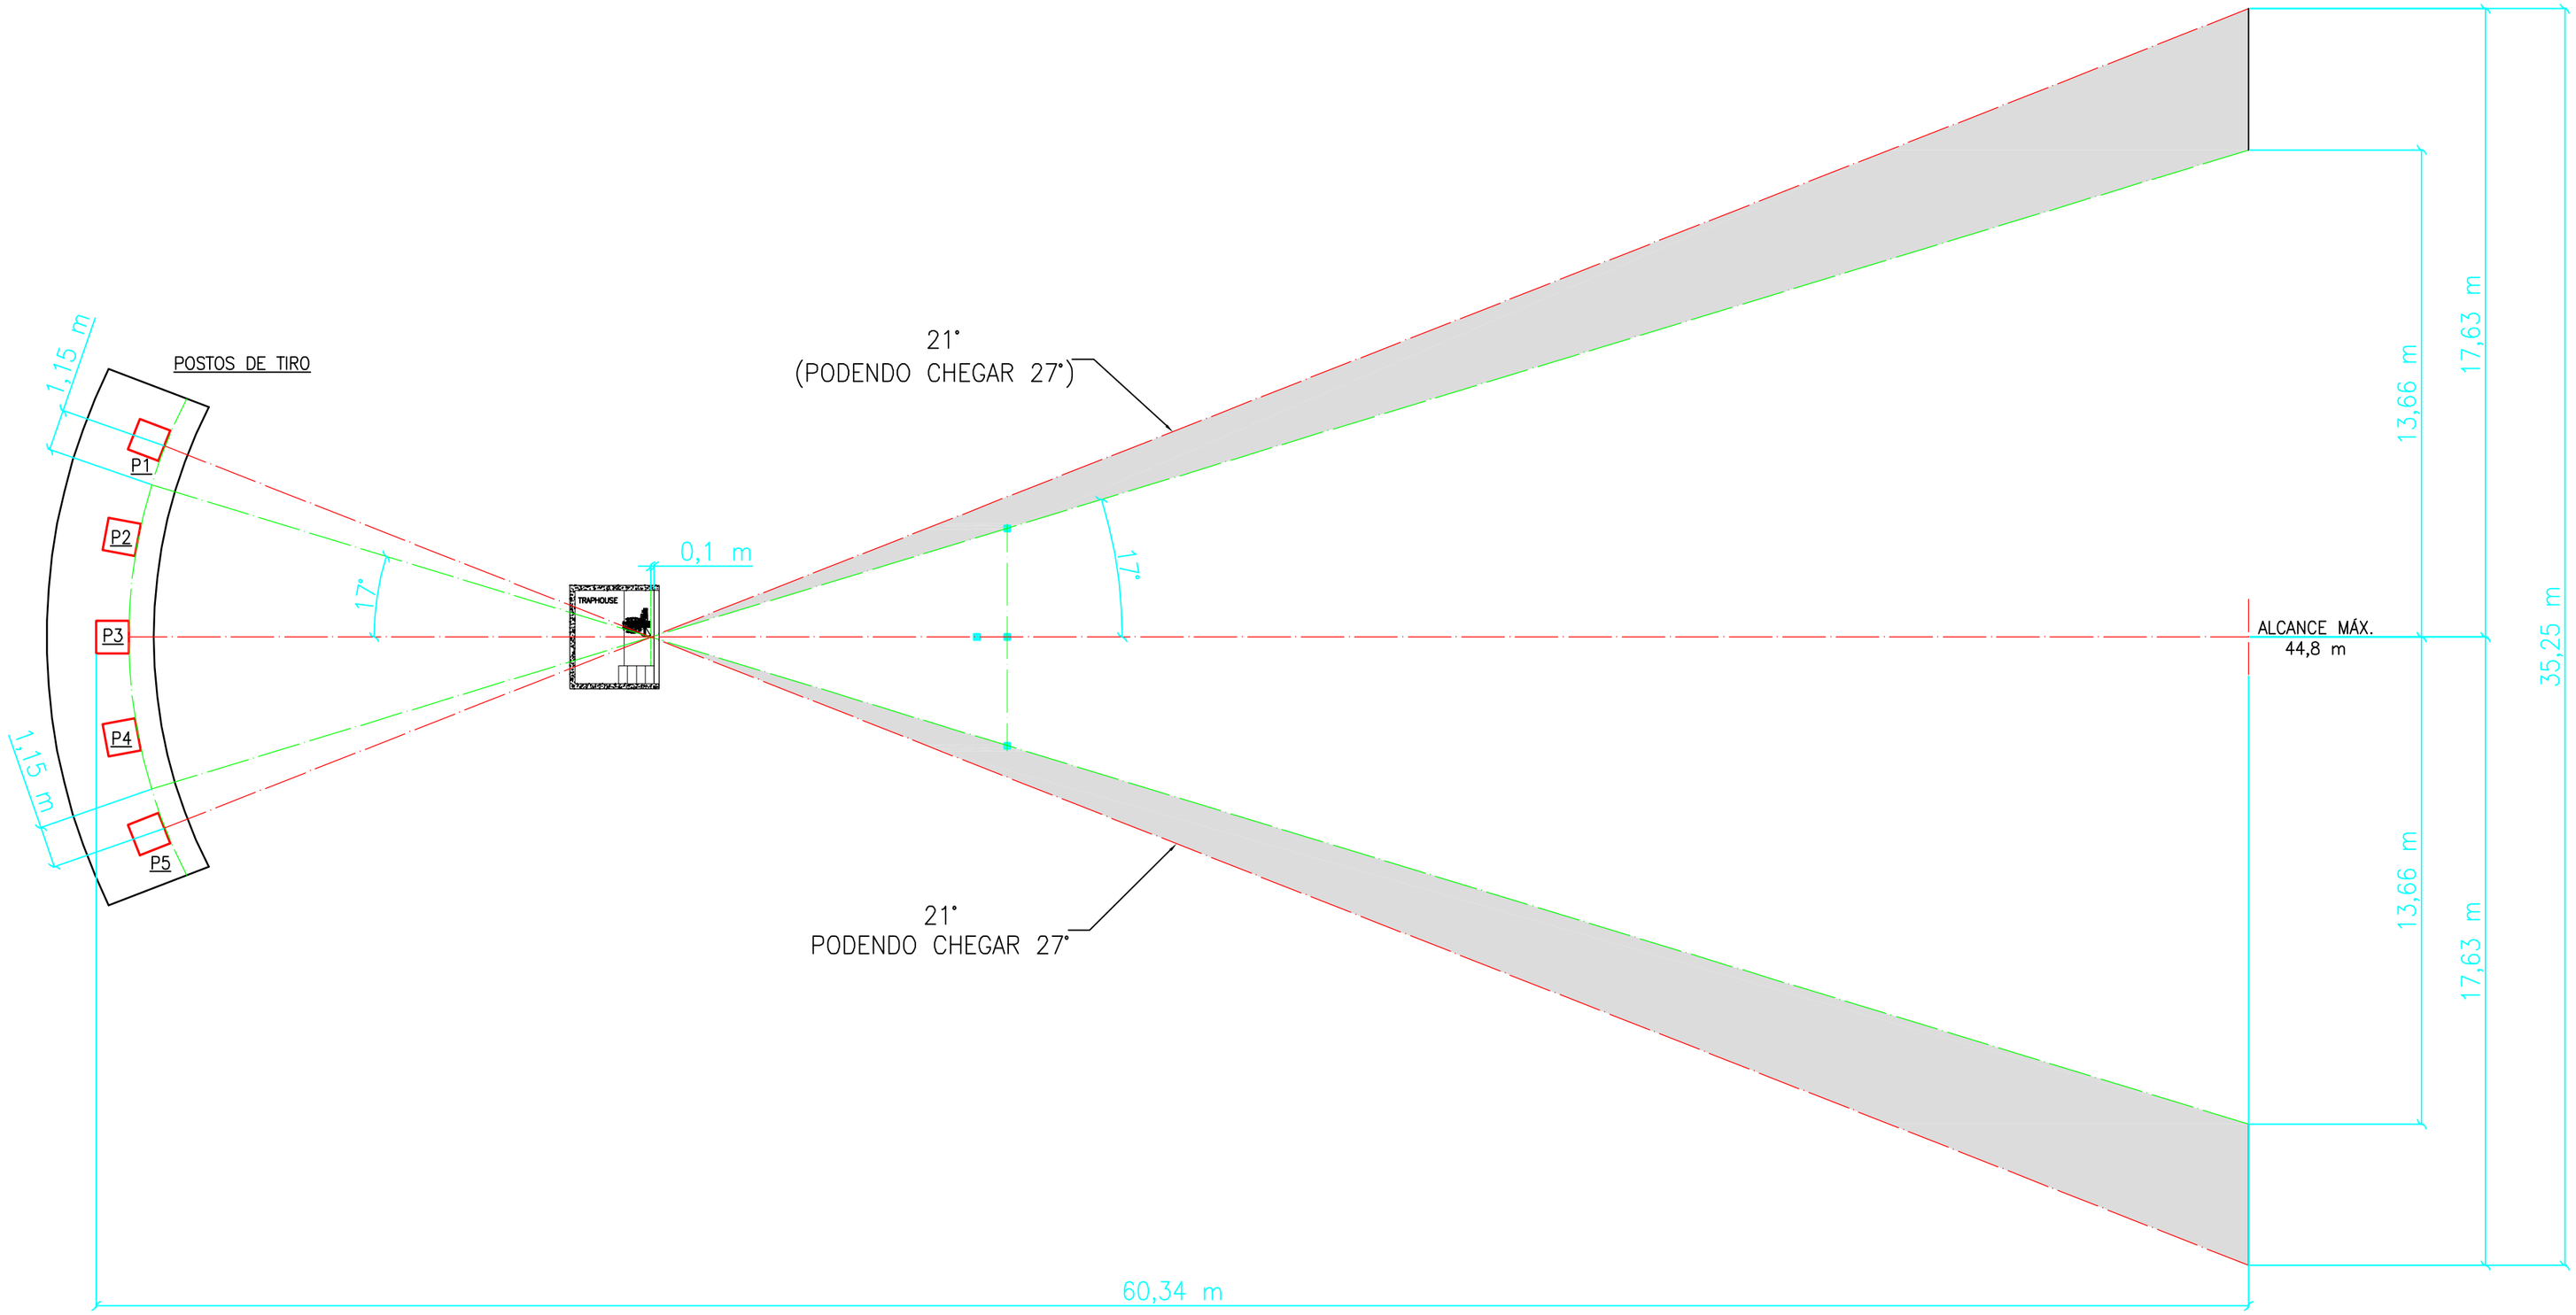

* ESTE PROJETO ESTA DE ACORDO COM AS REGRAS DA ATA PARA TRAP AMERICANO SINGLE.
* ESTE PROJETO ESTA HOMOLOGADO PELA DIRETORIA TÉCNICA DA LIGA NACIONAL TIRO AO PRATO.
* ESTE PROJETO ESTA AUTORIZADO PARA ADEQUAÇÃO DAS PEDANAS DE TODOS OS CLUBES FILIADOS.

POS.	QTDE	DENOMINAÇÃO	MATERIAL	OBSERVAÇÃO

ESCALA 1:150	TOLERANCIA NÃO ESPECIFICADAS	TRATAMENTO	PESO
	0 ±0,2	MATERIAL	QUANTIDADE
	0.0 ±0,1		
FOLHA FORMATO A02	0.00 ±0,02	CÓDIGO	
	ANGULAR ±0°30′	DENOMINAÇÃO	

PROJETO C. EDUARDO	DATA 18/07/2014
DESENHO C. EDUARDO	DATA 18/07/2014
APROVADO ACIR EDLING	DATA 18/07/2014

PEDANA PADRÃO LIGA NACIONAL TIRO AO PRATO
DETALHEMENTO ÂNGULAR

PAICO MÁQUINAS TIRO AO PRATO

ESTE PROJETO É PROPRIEDADE DE PAICO MAQUINAS TIRO AO PRATO.
PORTANTO NÃO PODE SER USADO, CIRCULADO, REPRODUZIDO, COPIADO OU EXIBIDO
SEM A PREVIA PERMISSÃO POR ESCRITO DO RESPONSAVEL.